




Grundriss

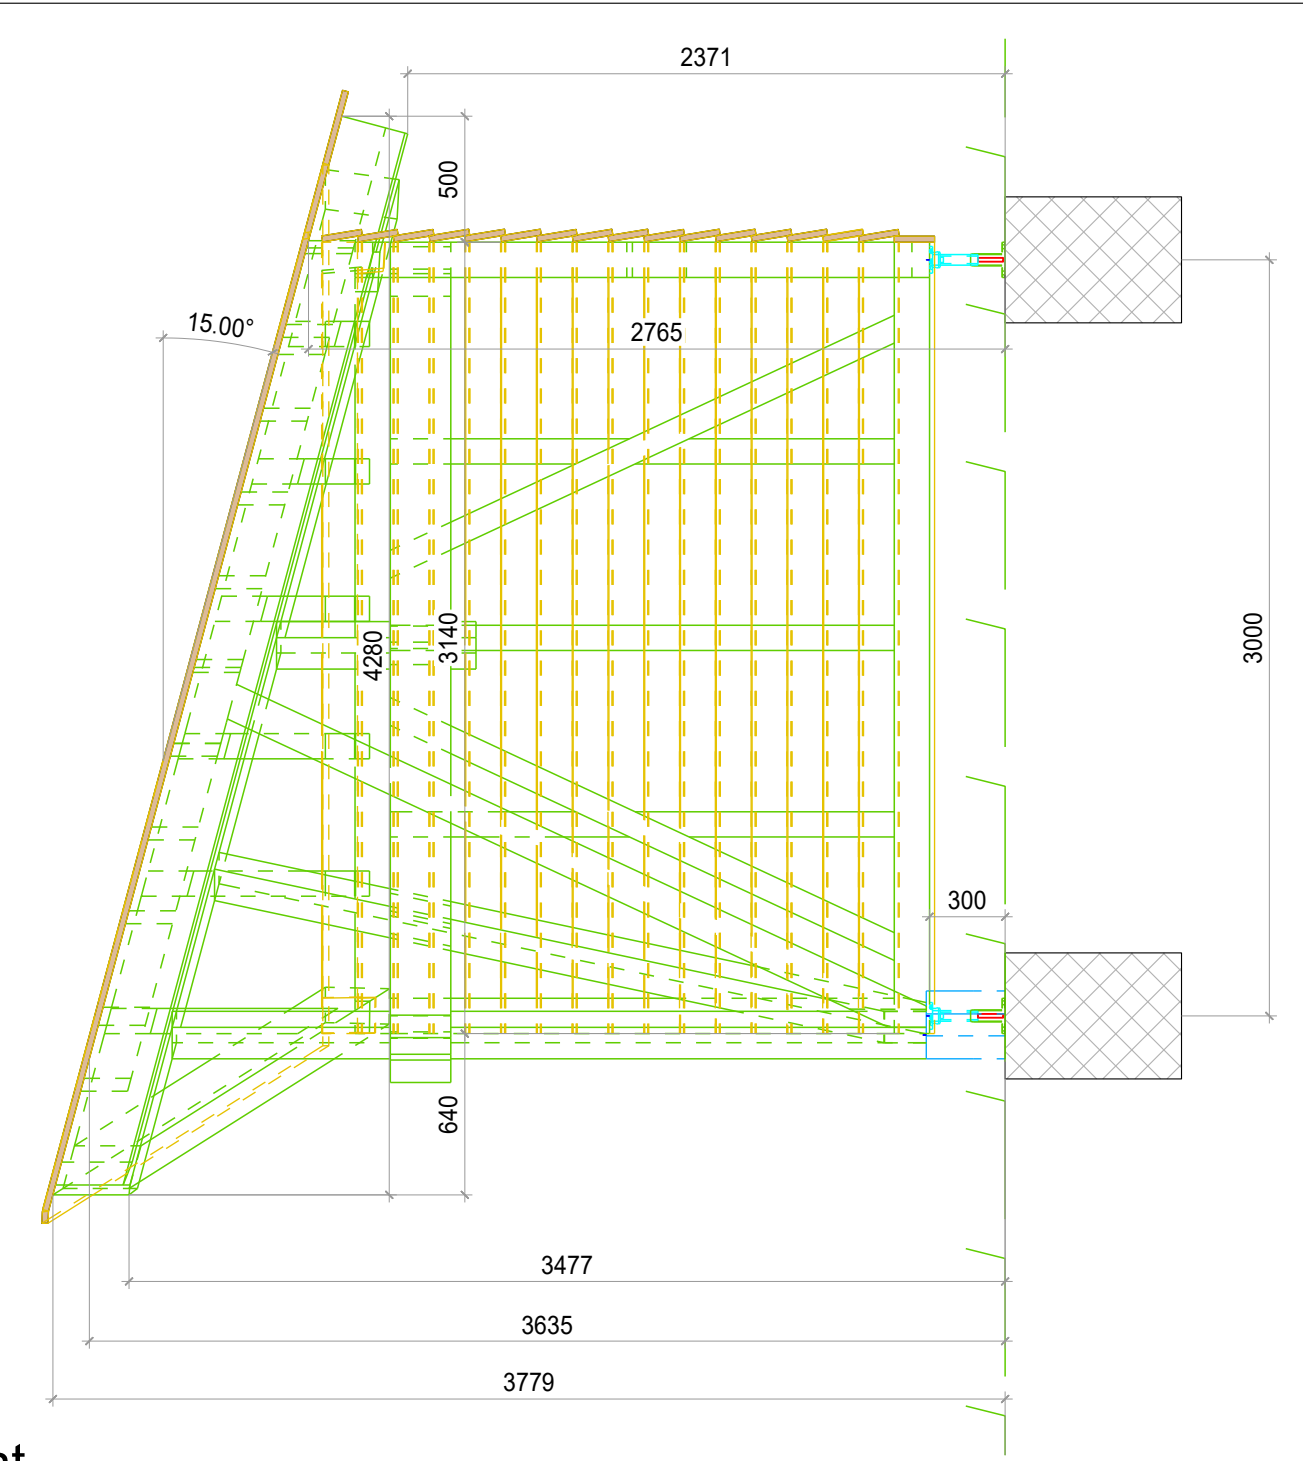

Ansicht

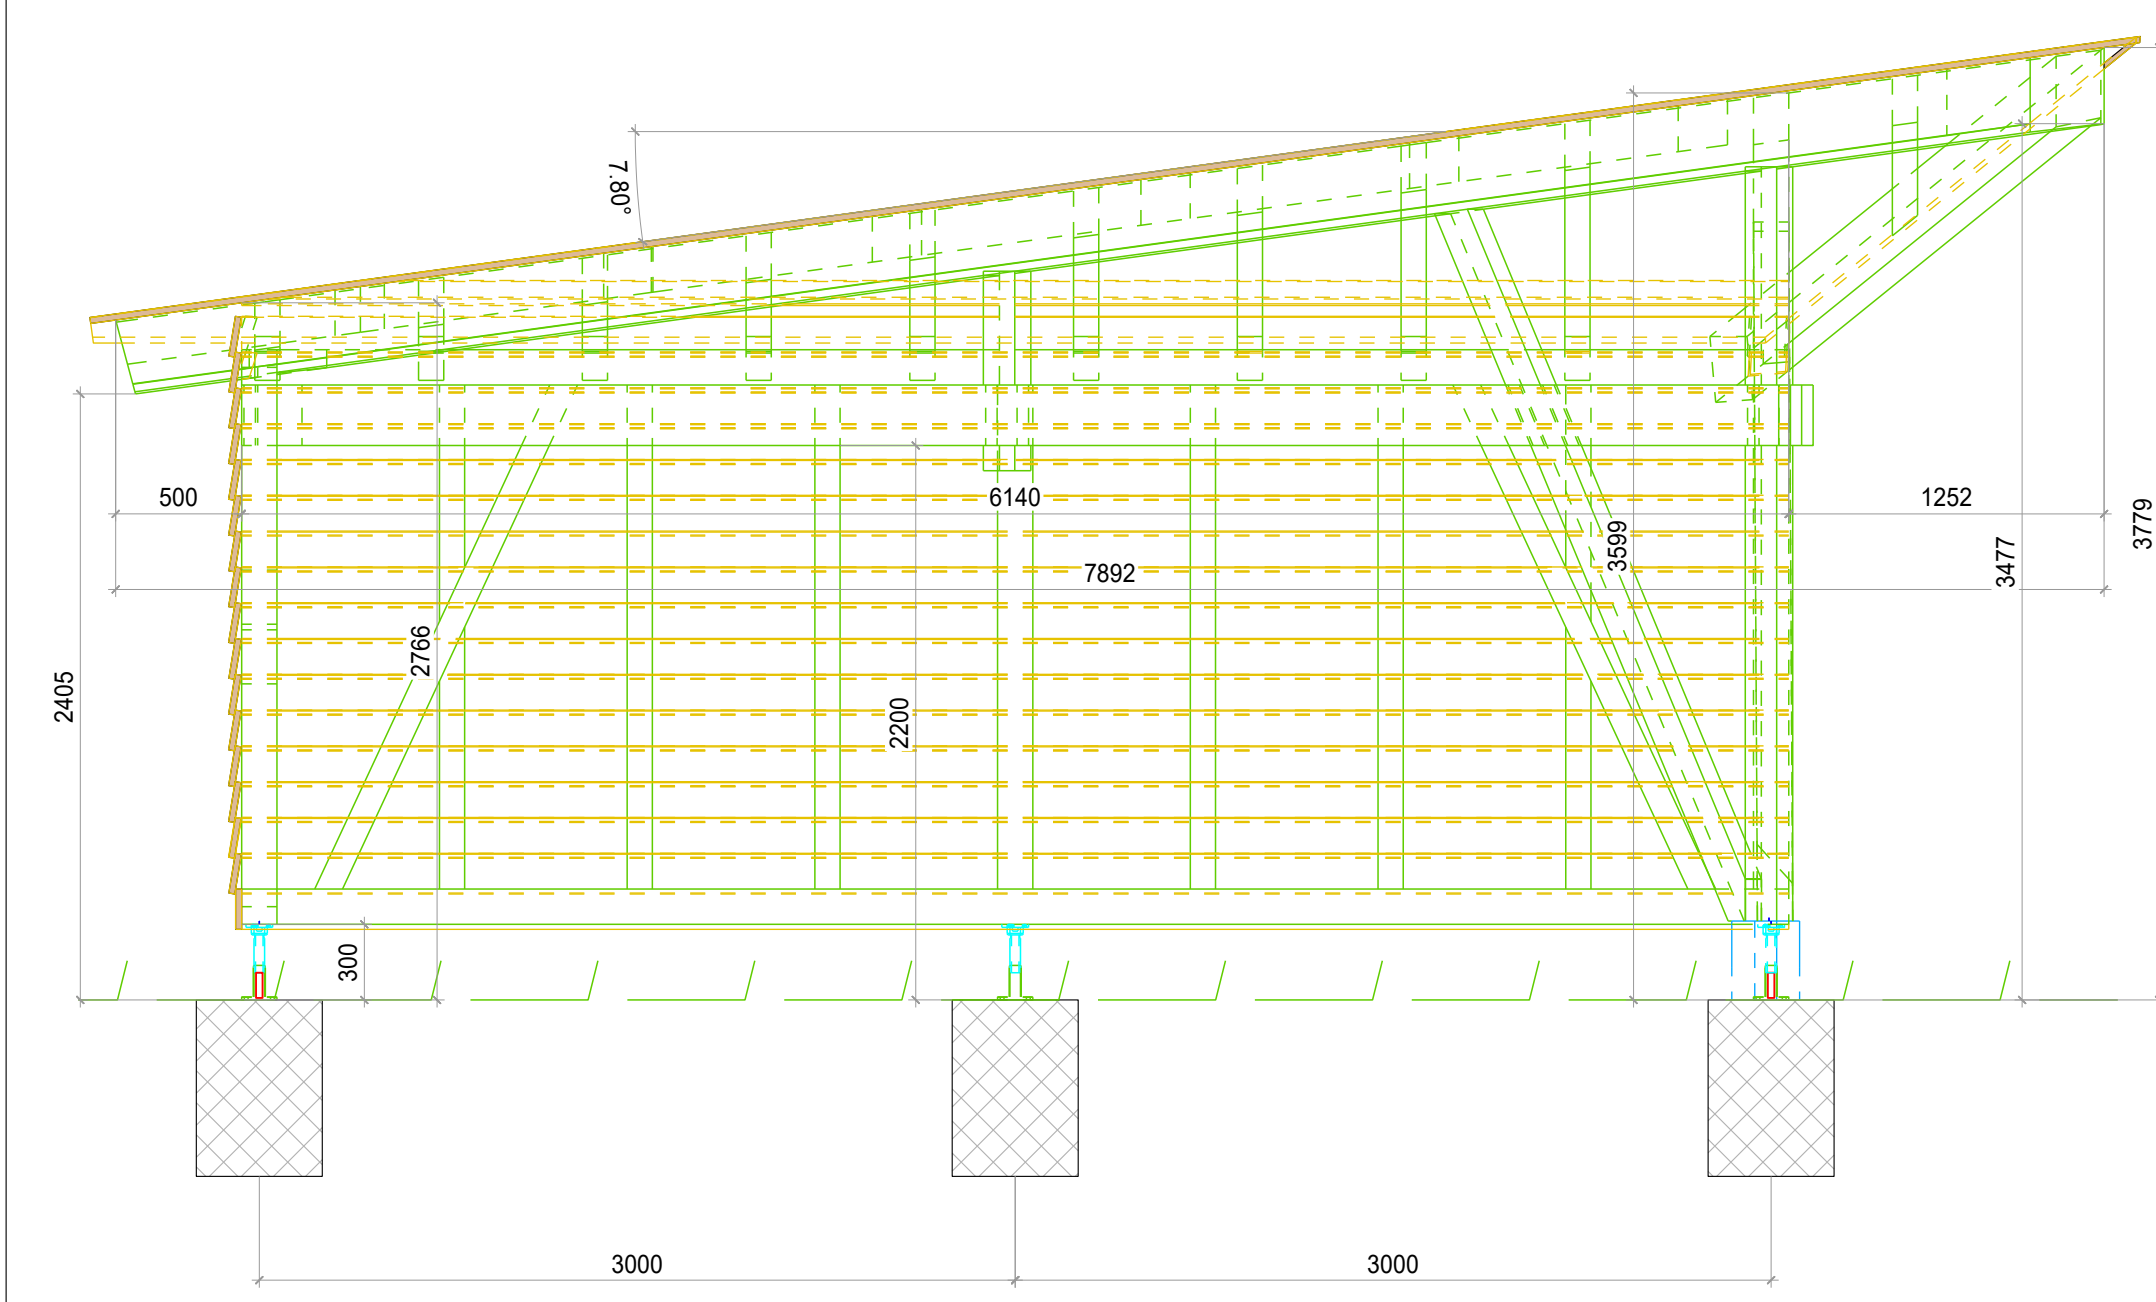

Längsansicht

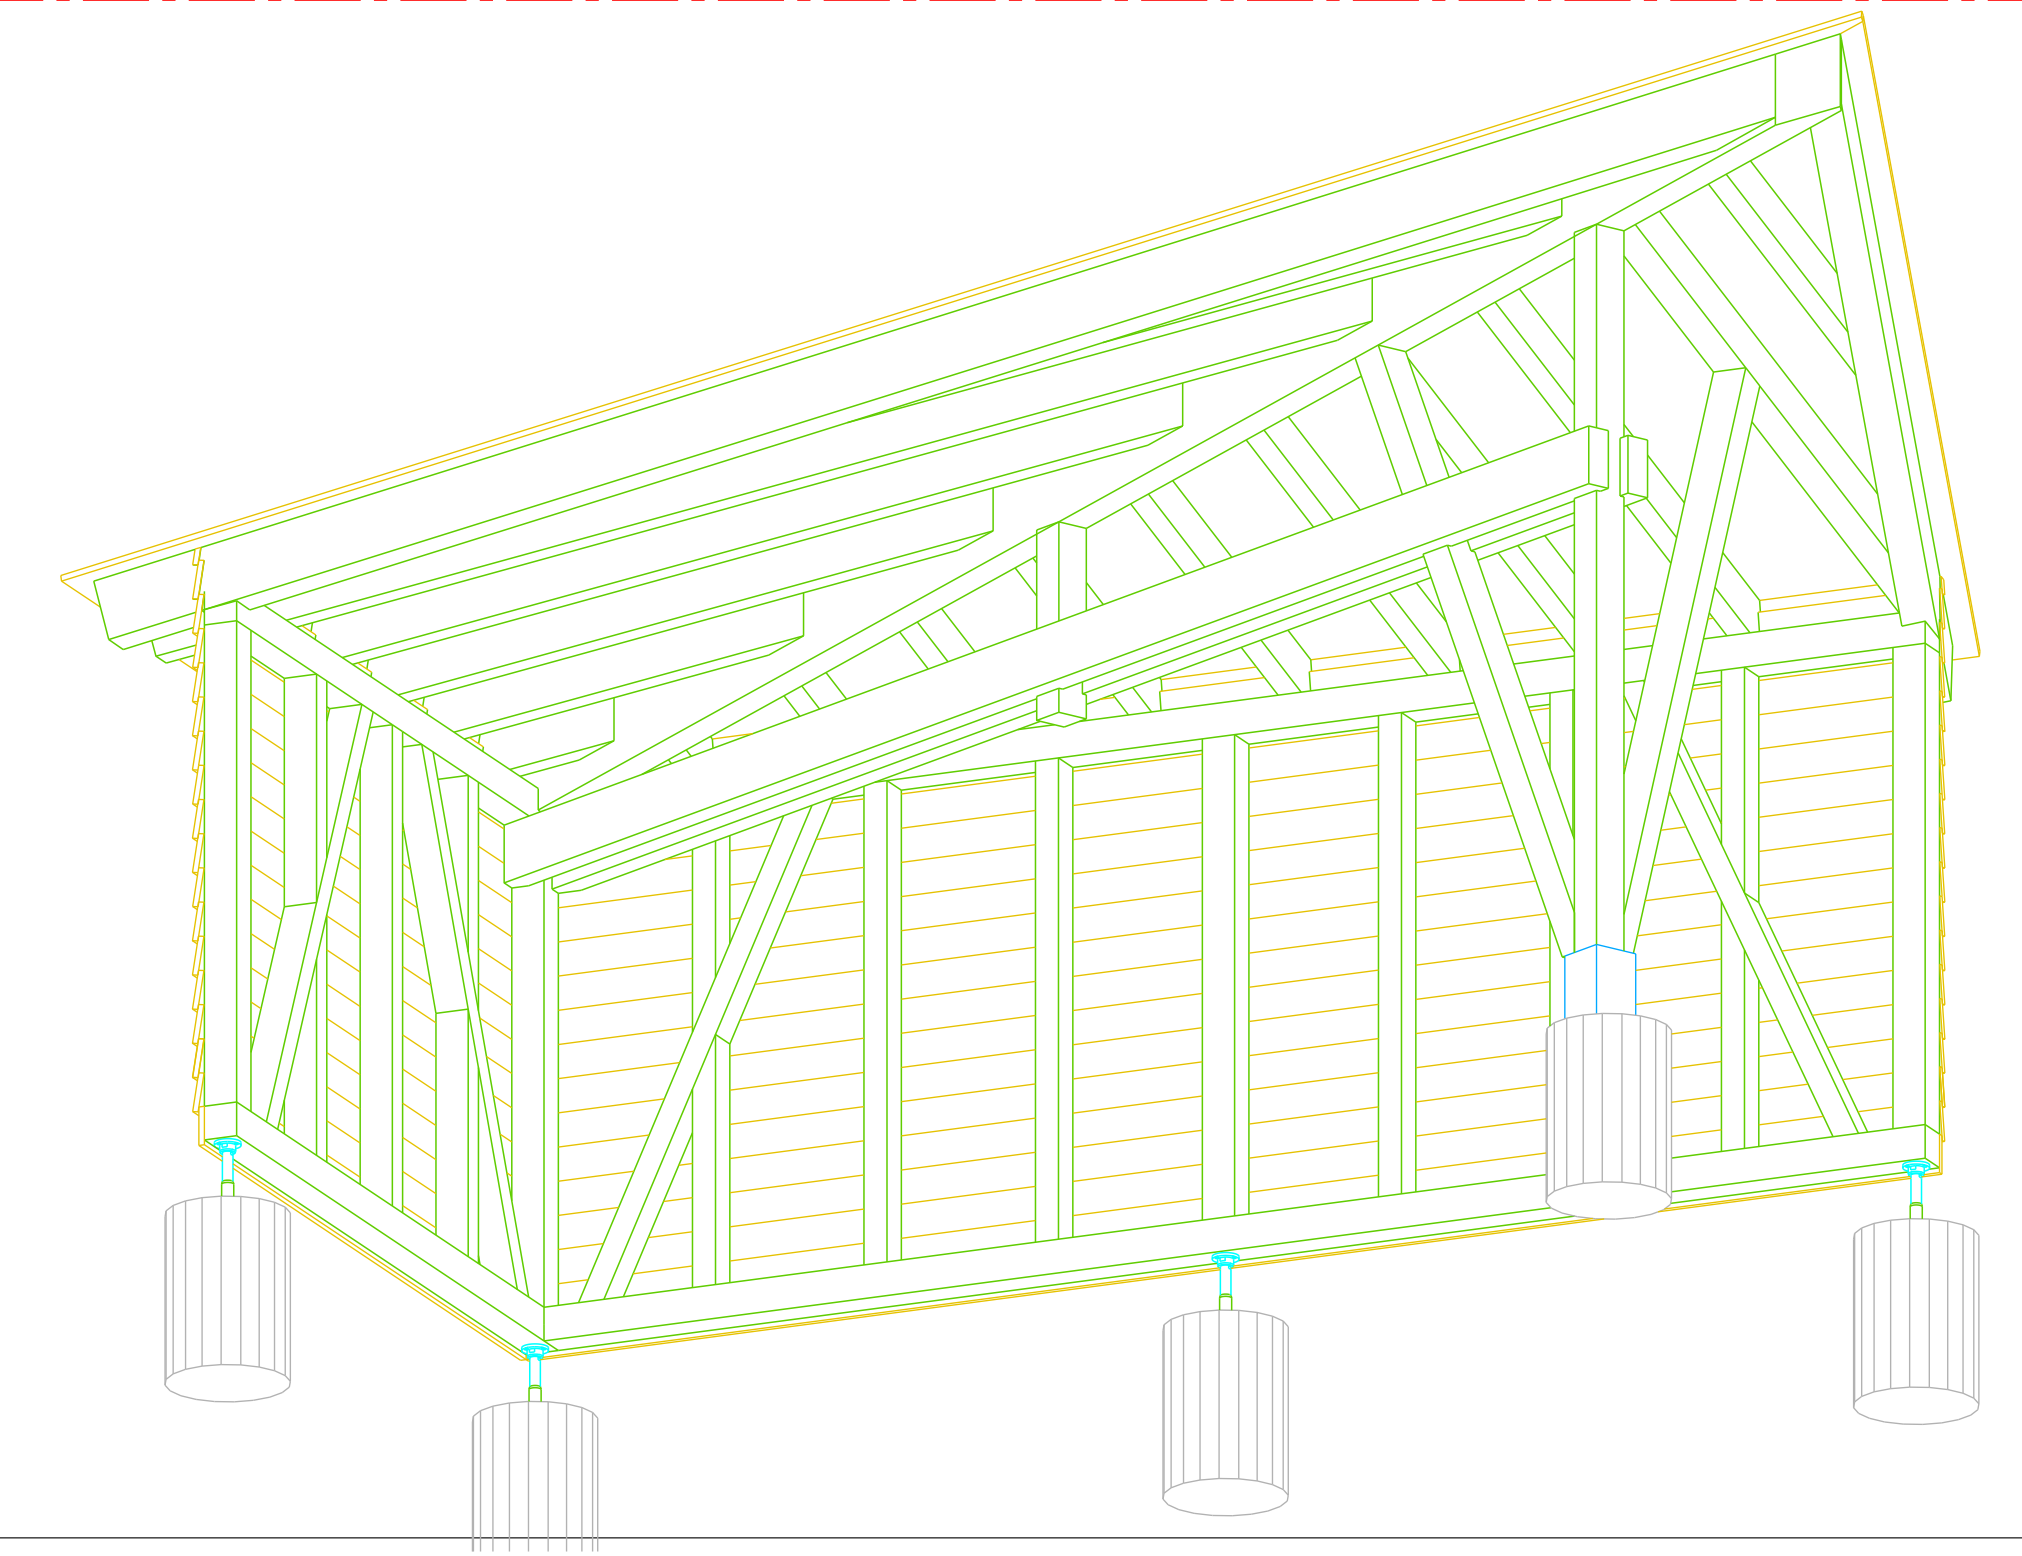

<p><b>GGS HOLZBAU SPENGLEREI</b></p>		<p>GGS AG Chapfweg 4 4460 Geleirkinden 061 985 99 55 info@ggs-holzbauch.at</p>	
		<p>Projekt: Unterstände Raasplatz Landskronblick Reinach</p>	
<p>Bauherrschaft: Bürgergemeinde Reinach Kirchgasse 11 Reinach</p>		<p>Masstab: 1 : 30 Datum: 25.04.2024</p>	
<p>Projektbearbeiter: B. Thommen Architekt:</p>		<h1>Entwurf</h1>	